

- Restaurant
- Denkmal
- Multifunktionsplatz
- LED Leinwand
- Umkleide



Praterstern



PLANINHALT:
 MASSTAB: 1:1500









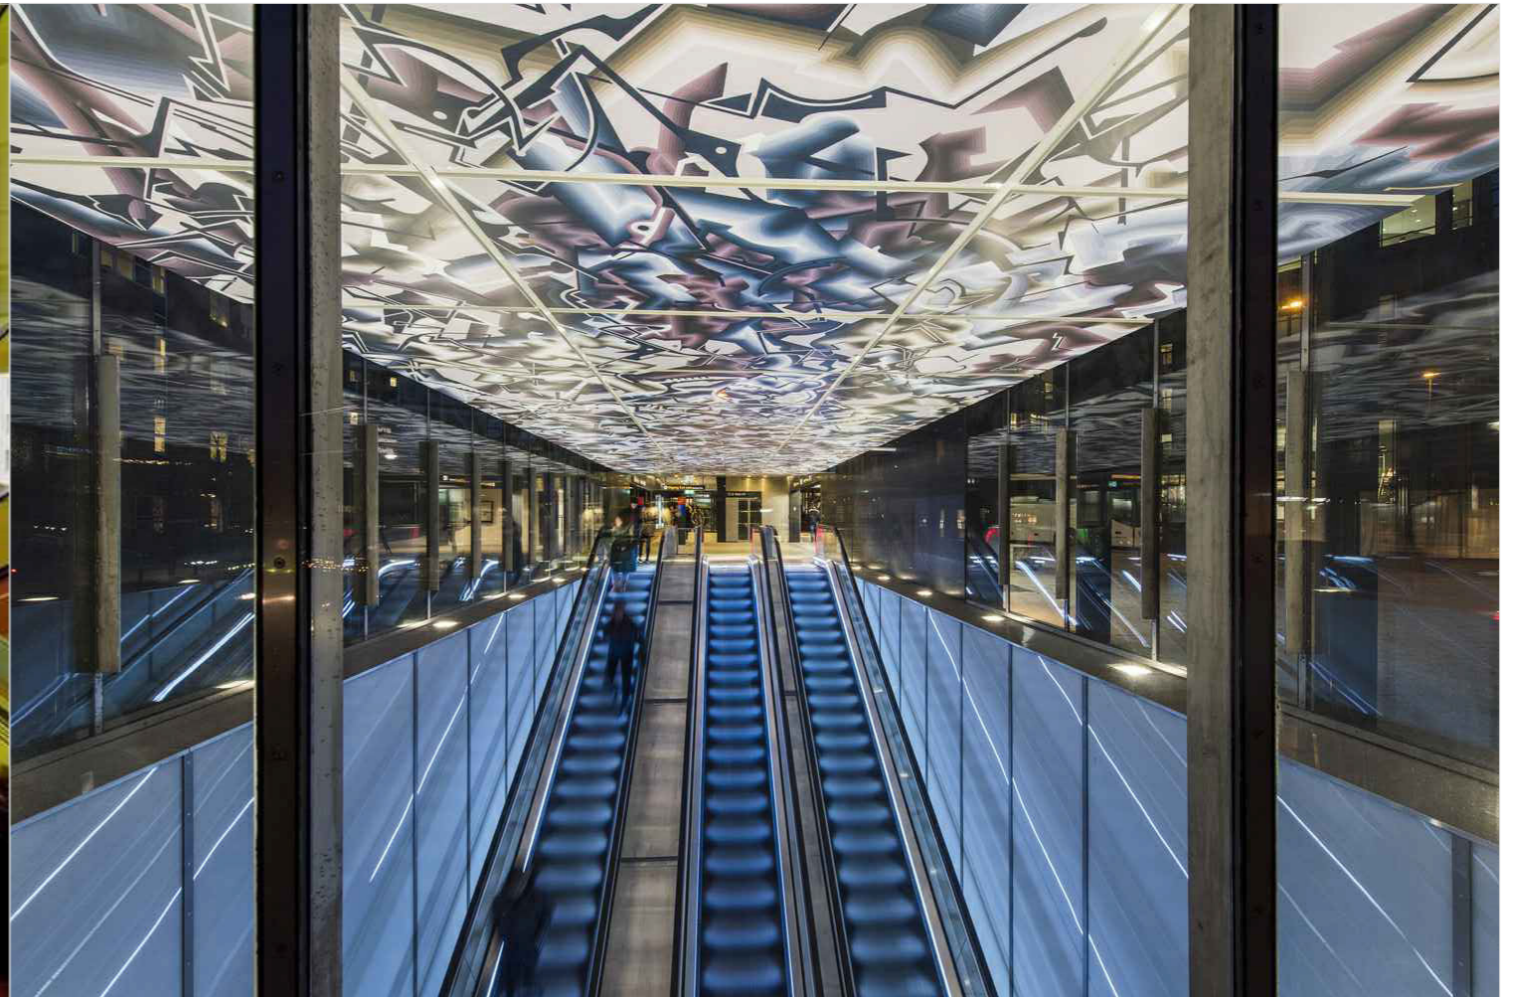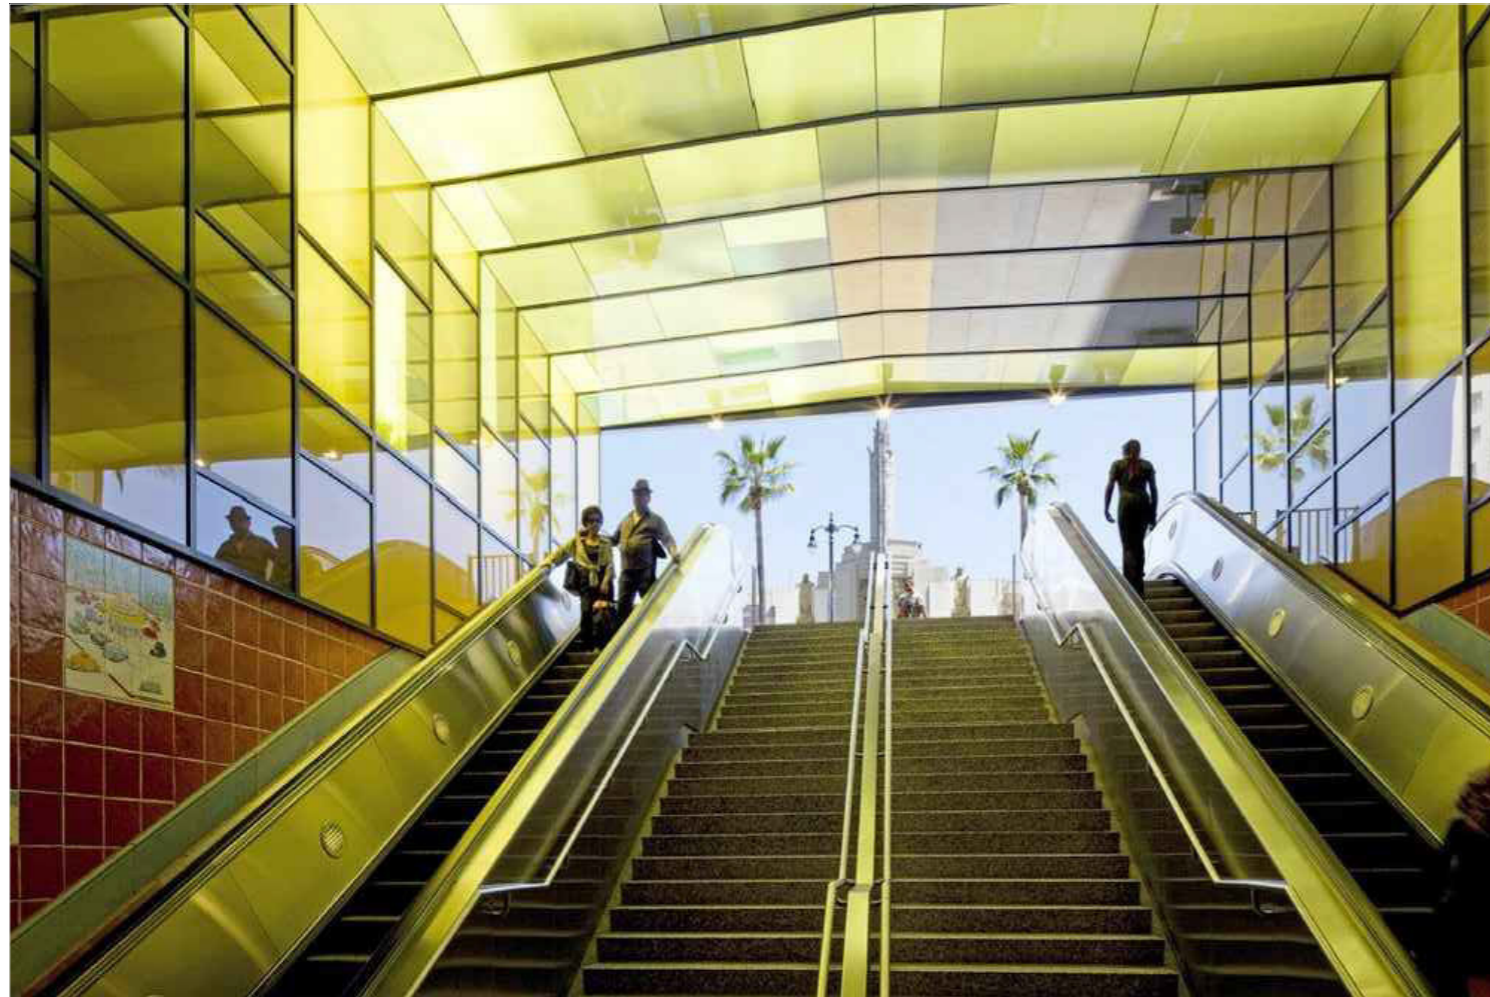

Praterstern

PLANINHALT:

Gestaltung / Wege